

Objekt: Ehemaliges Internat, Anton-Günther-Steig 6 a, 09618 Brand-Erbisdorf



Grundstücksangaben:

Amtsgericht	Freiberg	Flurstück-Nr.	83/65 (ehem. 83/10 u. 83/26)
Grundbuchamt	Freiberg	Flurstücksgröße	2.175 m ²
Grundbuch von	Brand-Erbisdorf	Gemarkung	Erbisdorf
Grundbuch Blatt-Nr.	1170	Gemeinde	Brand-Erbisdorf

Gebäude:

Art des Gebäudes:	2-geschossiges freistehendes Gebäude in Winkelform, offene Bauweise, nicht unterkellert, Dachgeschoss ausgebaut
Baujahr:	1950 – Teilsanierung/Modernisierung 1993
Bebaute Fläche:	460 m ²
Konstruktionsart:	Massivbau 1 ½-Stein dicke Umfassungen und umlaufenden Natursteinsockel
Dachform:	Walmdach, mit Aufbau an der Eingangsfront
Dachtragwerk:	Holzsparrenlage, Brettbinder über Erweiterungsbau
Dacheindeckung:	Preolitschindeln
Geschossdecken:	Stahlbetondecken
Treppenhaus:	Betonelemente mit aufgesetzten Terrazzo, Blockstufen, Holzgeländer, zum Dachgeschoss Holztreppe
Außenansicht:	rau verputzt mit farblicher Behandlung, Vollwärmeschutz 1993
Eingangsüberdachung:	Kunststoffrahmen mit Verglasung auf Natursteinsockel, 8 m ² Fläche

Das leerstehende Objekt befindet sich im Herzen von Brand-Erbisdorf auf einer gemischten Baufläche in unmittelbarer Nähe zu einer Kindertagesstätte und der Oberschule Brand-Erbisdorf. Das Objekt liegt im Stadtumbaugebiet „Westliche Kernstadt“.

SELBSTAUSKUNFT KÄUFER:

1. Persönliche Daten:

Name, Titel, Vorname: _____
Straße, Nr. _____
PLZ, Wohnort _____
Telefon privat, geschäftlich _____
Telefon mobil, Fax _____
E-Mail-Adresse _____
Staatsangehörigkeit _____

2. Geplante Objektnutzung


3. Ihr Gebot

_____ EUR


Ort _____

Datum _____

Unterschrift _____

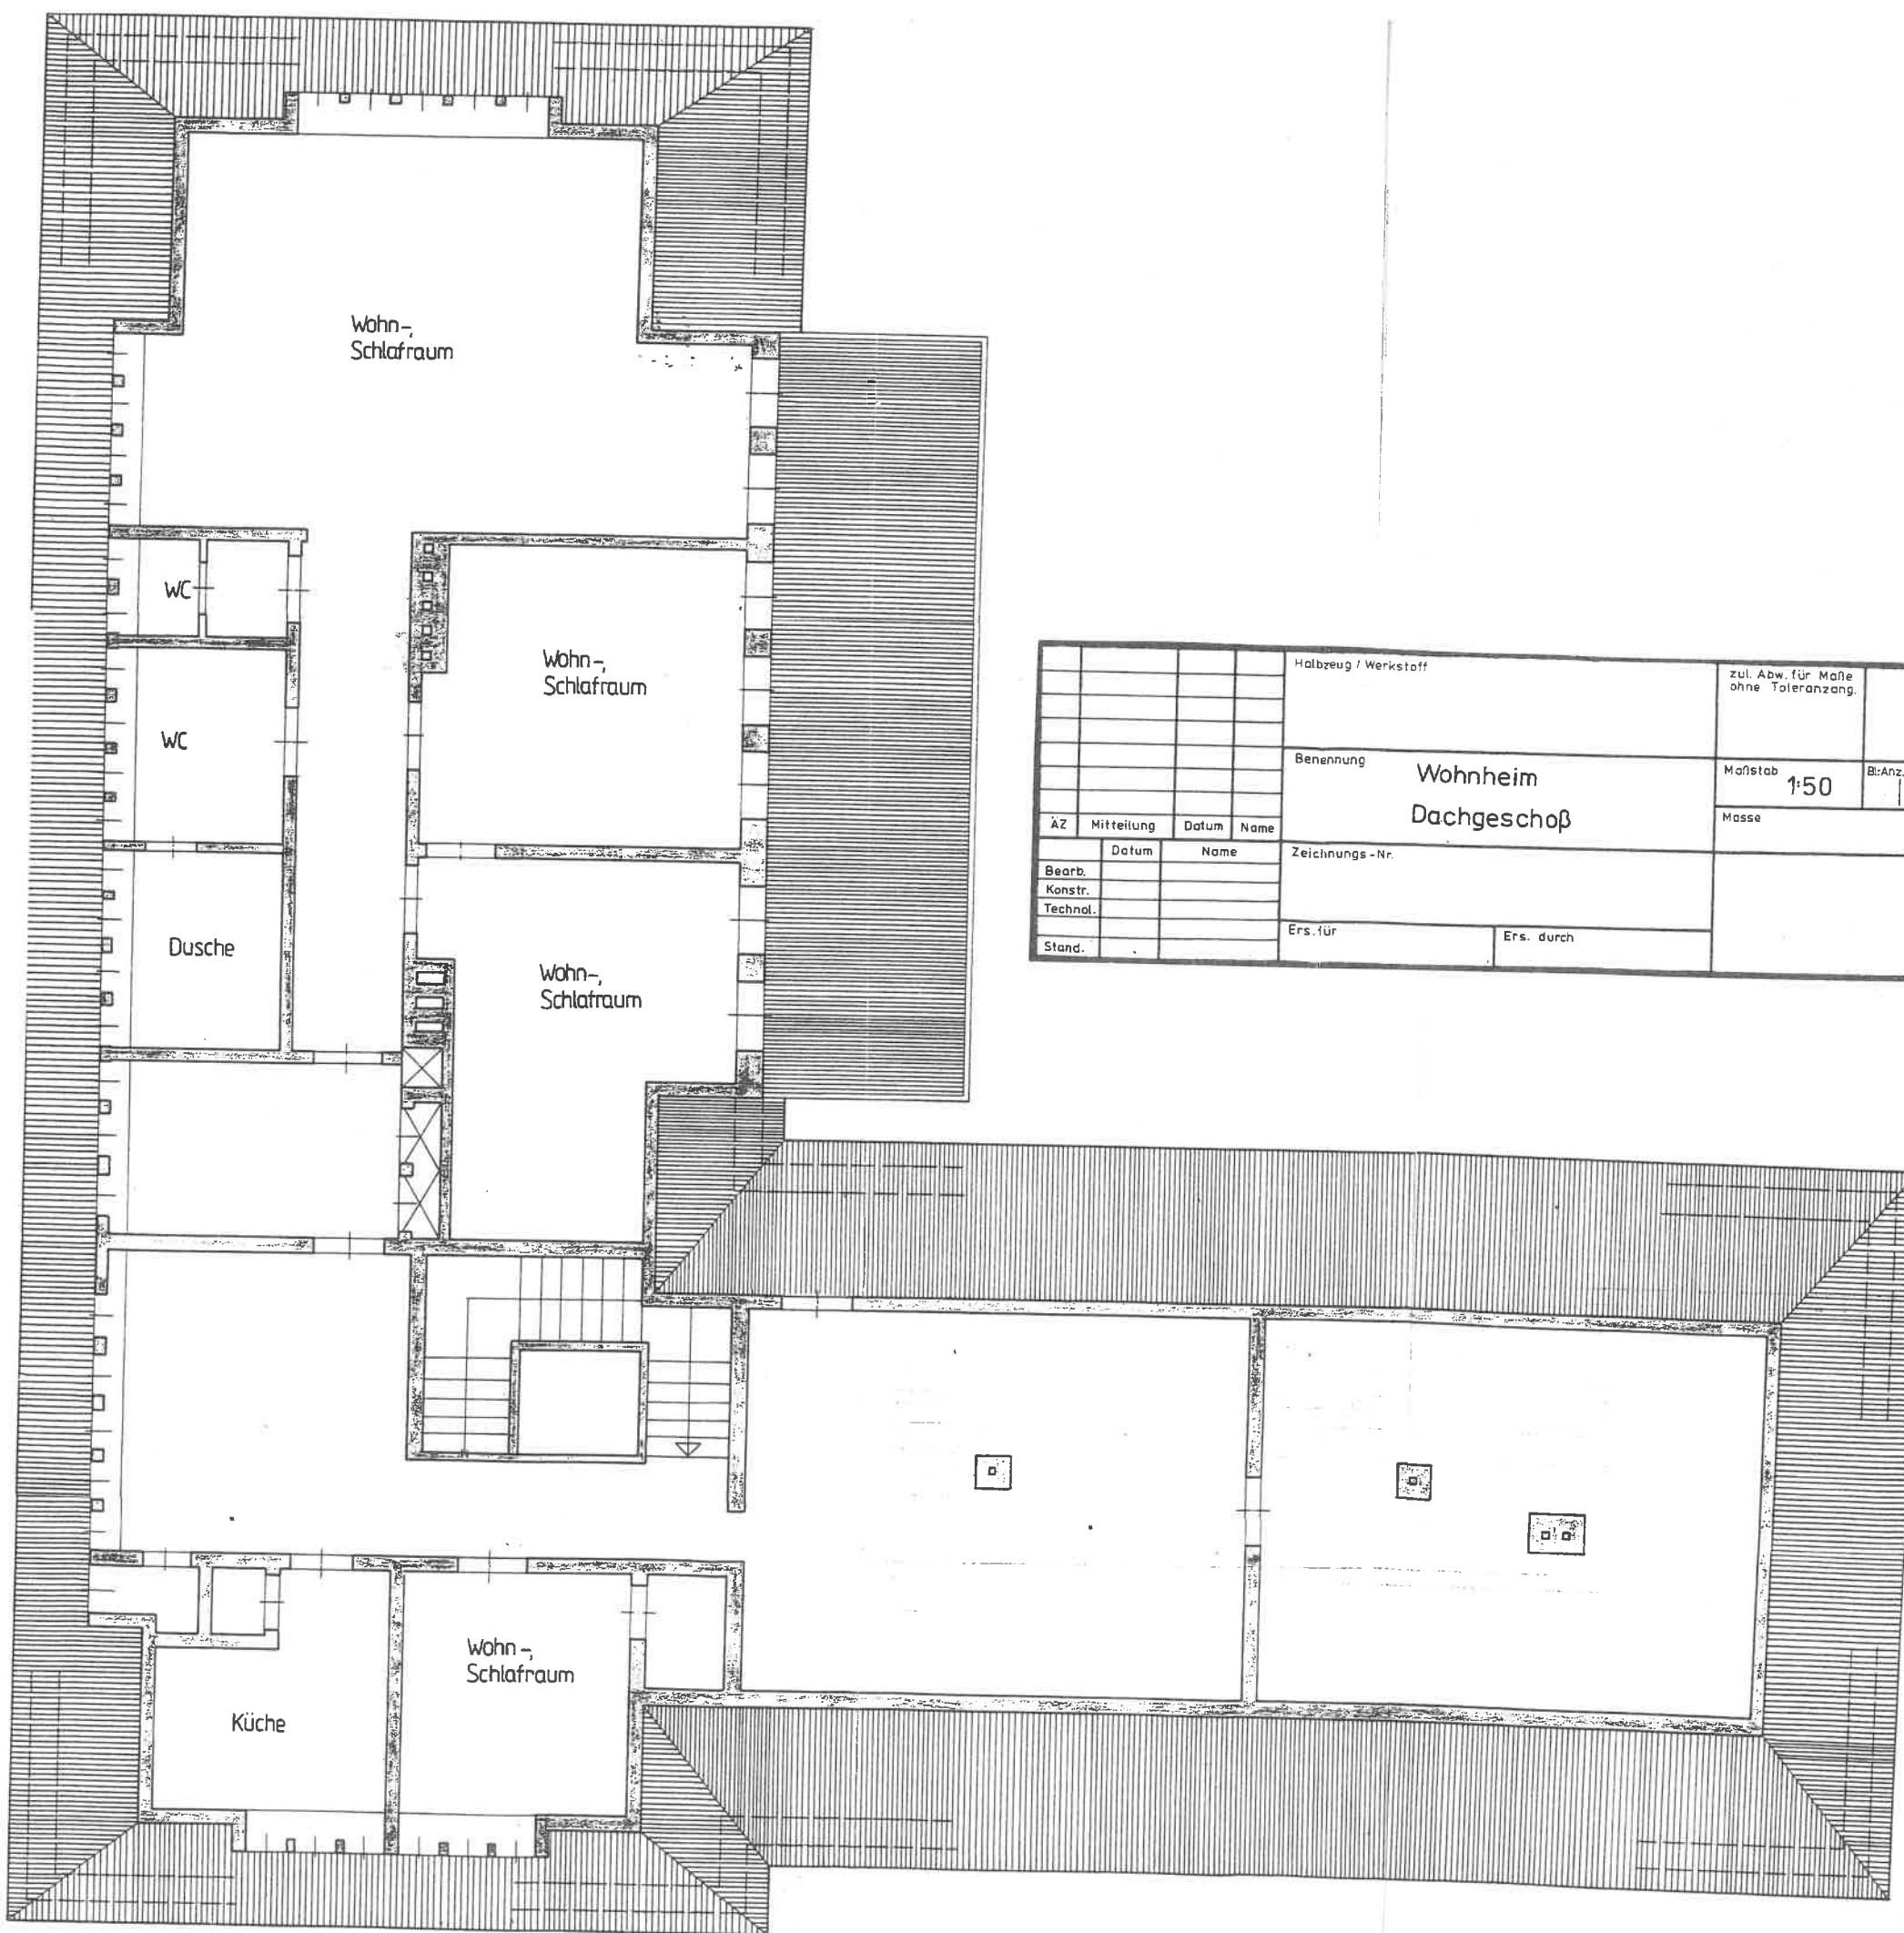


					Halbzeug / Werkstoff		zul. Abw. für Maße ohne Toleranzang.	
					Benennung	Wohnheim Dachgeschoß		Maßstab 1:50
							Masse	Bl-Anz, Bl-Nr
ÄZ	Mitteilung	Datum	Name		Zeichnungs-Nr.			
Bearb.					Ers. für	Ers. durch		
Konstr.								
Technol.								
Stand.								

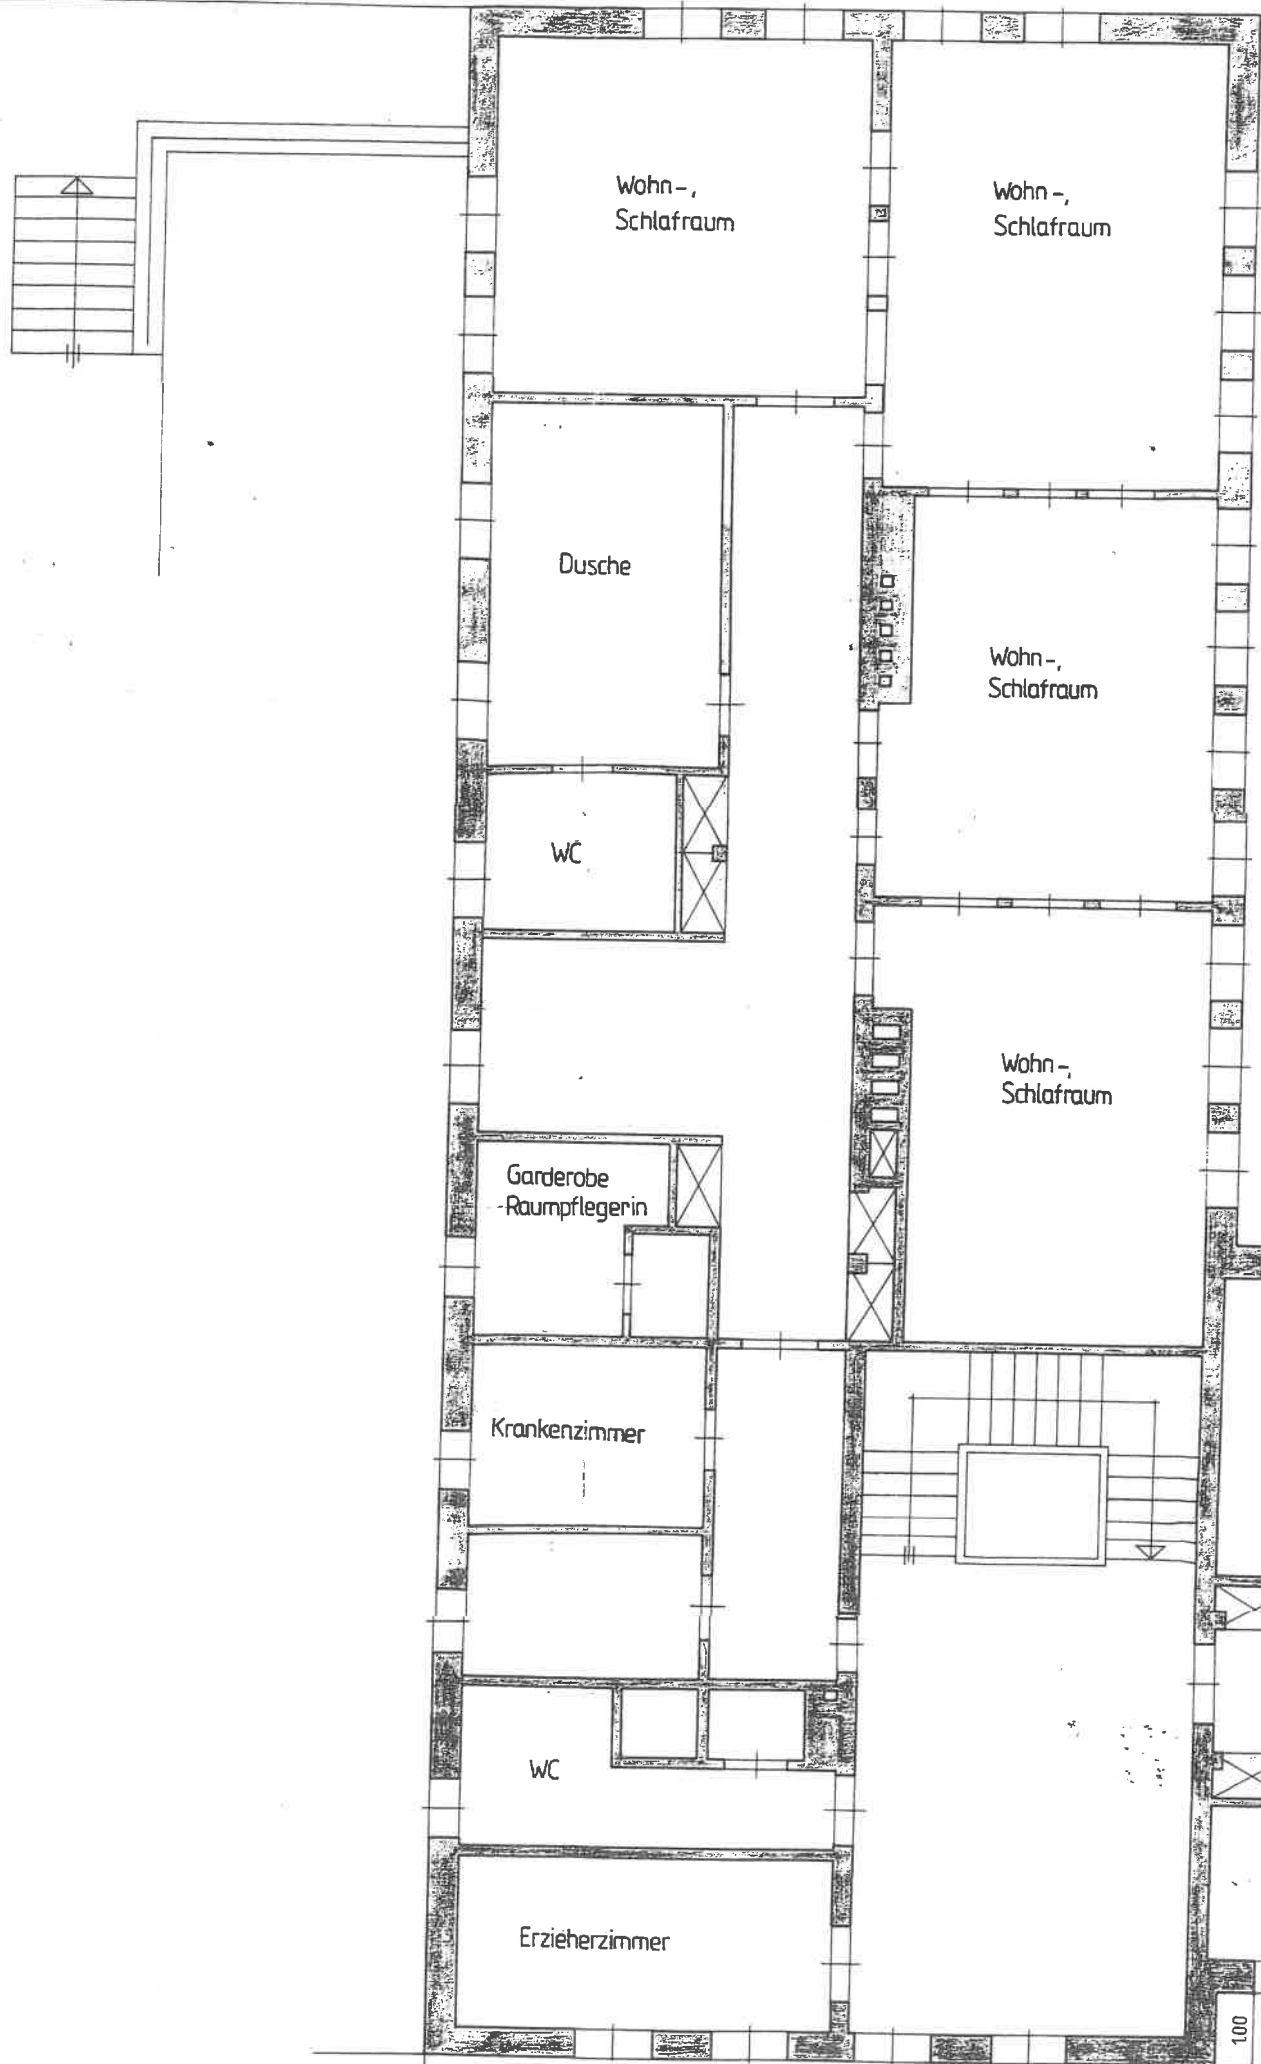

10.40


100

				Halbzeug / Werkstoff	zul. Abw. für Maße ohne Toleranzang.
				Benennung	Maßstab 1:50 Bl:Anz Bl:
				Wohnheim Erdgeschoß	
				Zeichnungs-Nr.	Masse
ÄZ	Mitteilung	Datum	Name		
Bearb.		Datum	Name		
Konstr.					
Technol.					
Stand.				Ers. für	Ers. durch
				13	14
				15	16

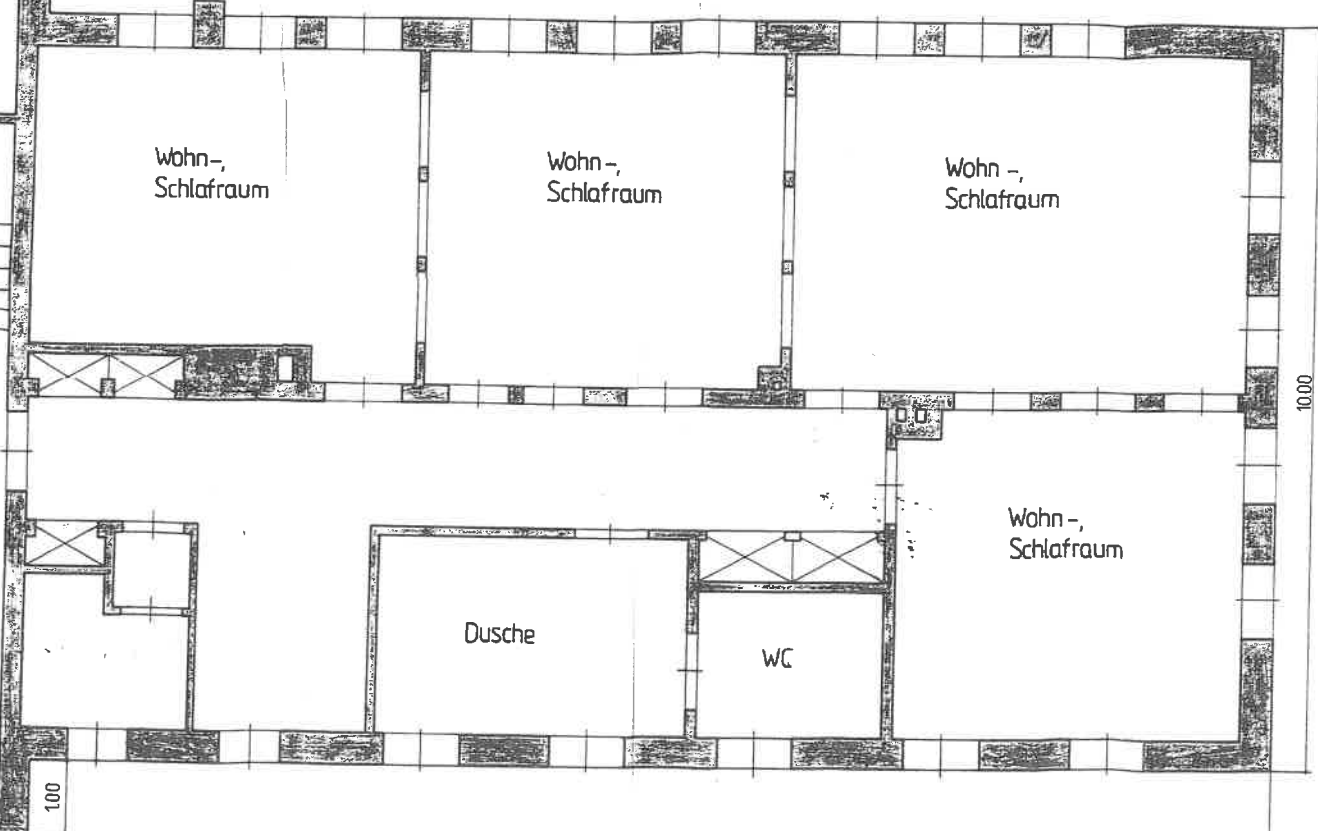


1000

16.40

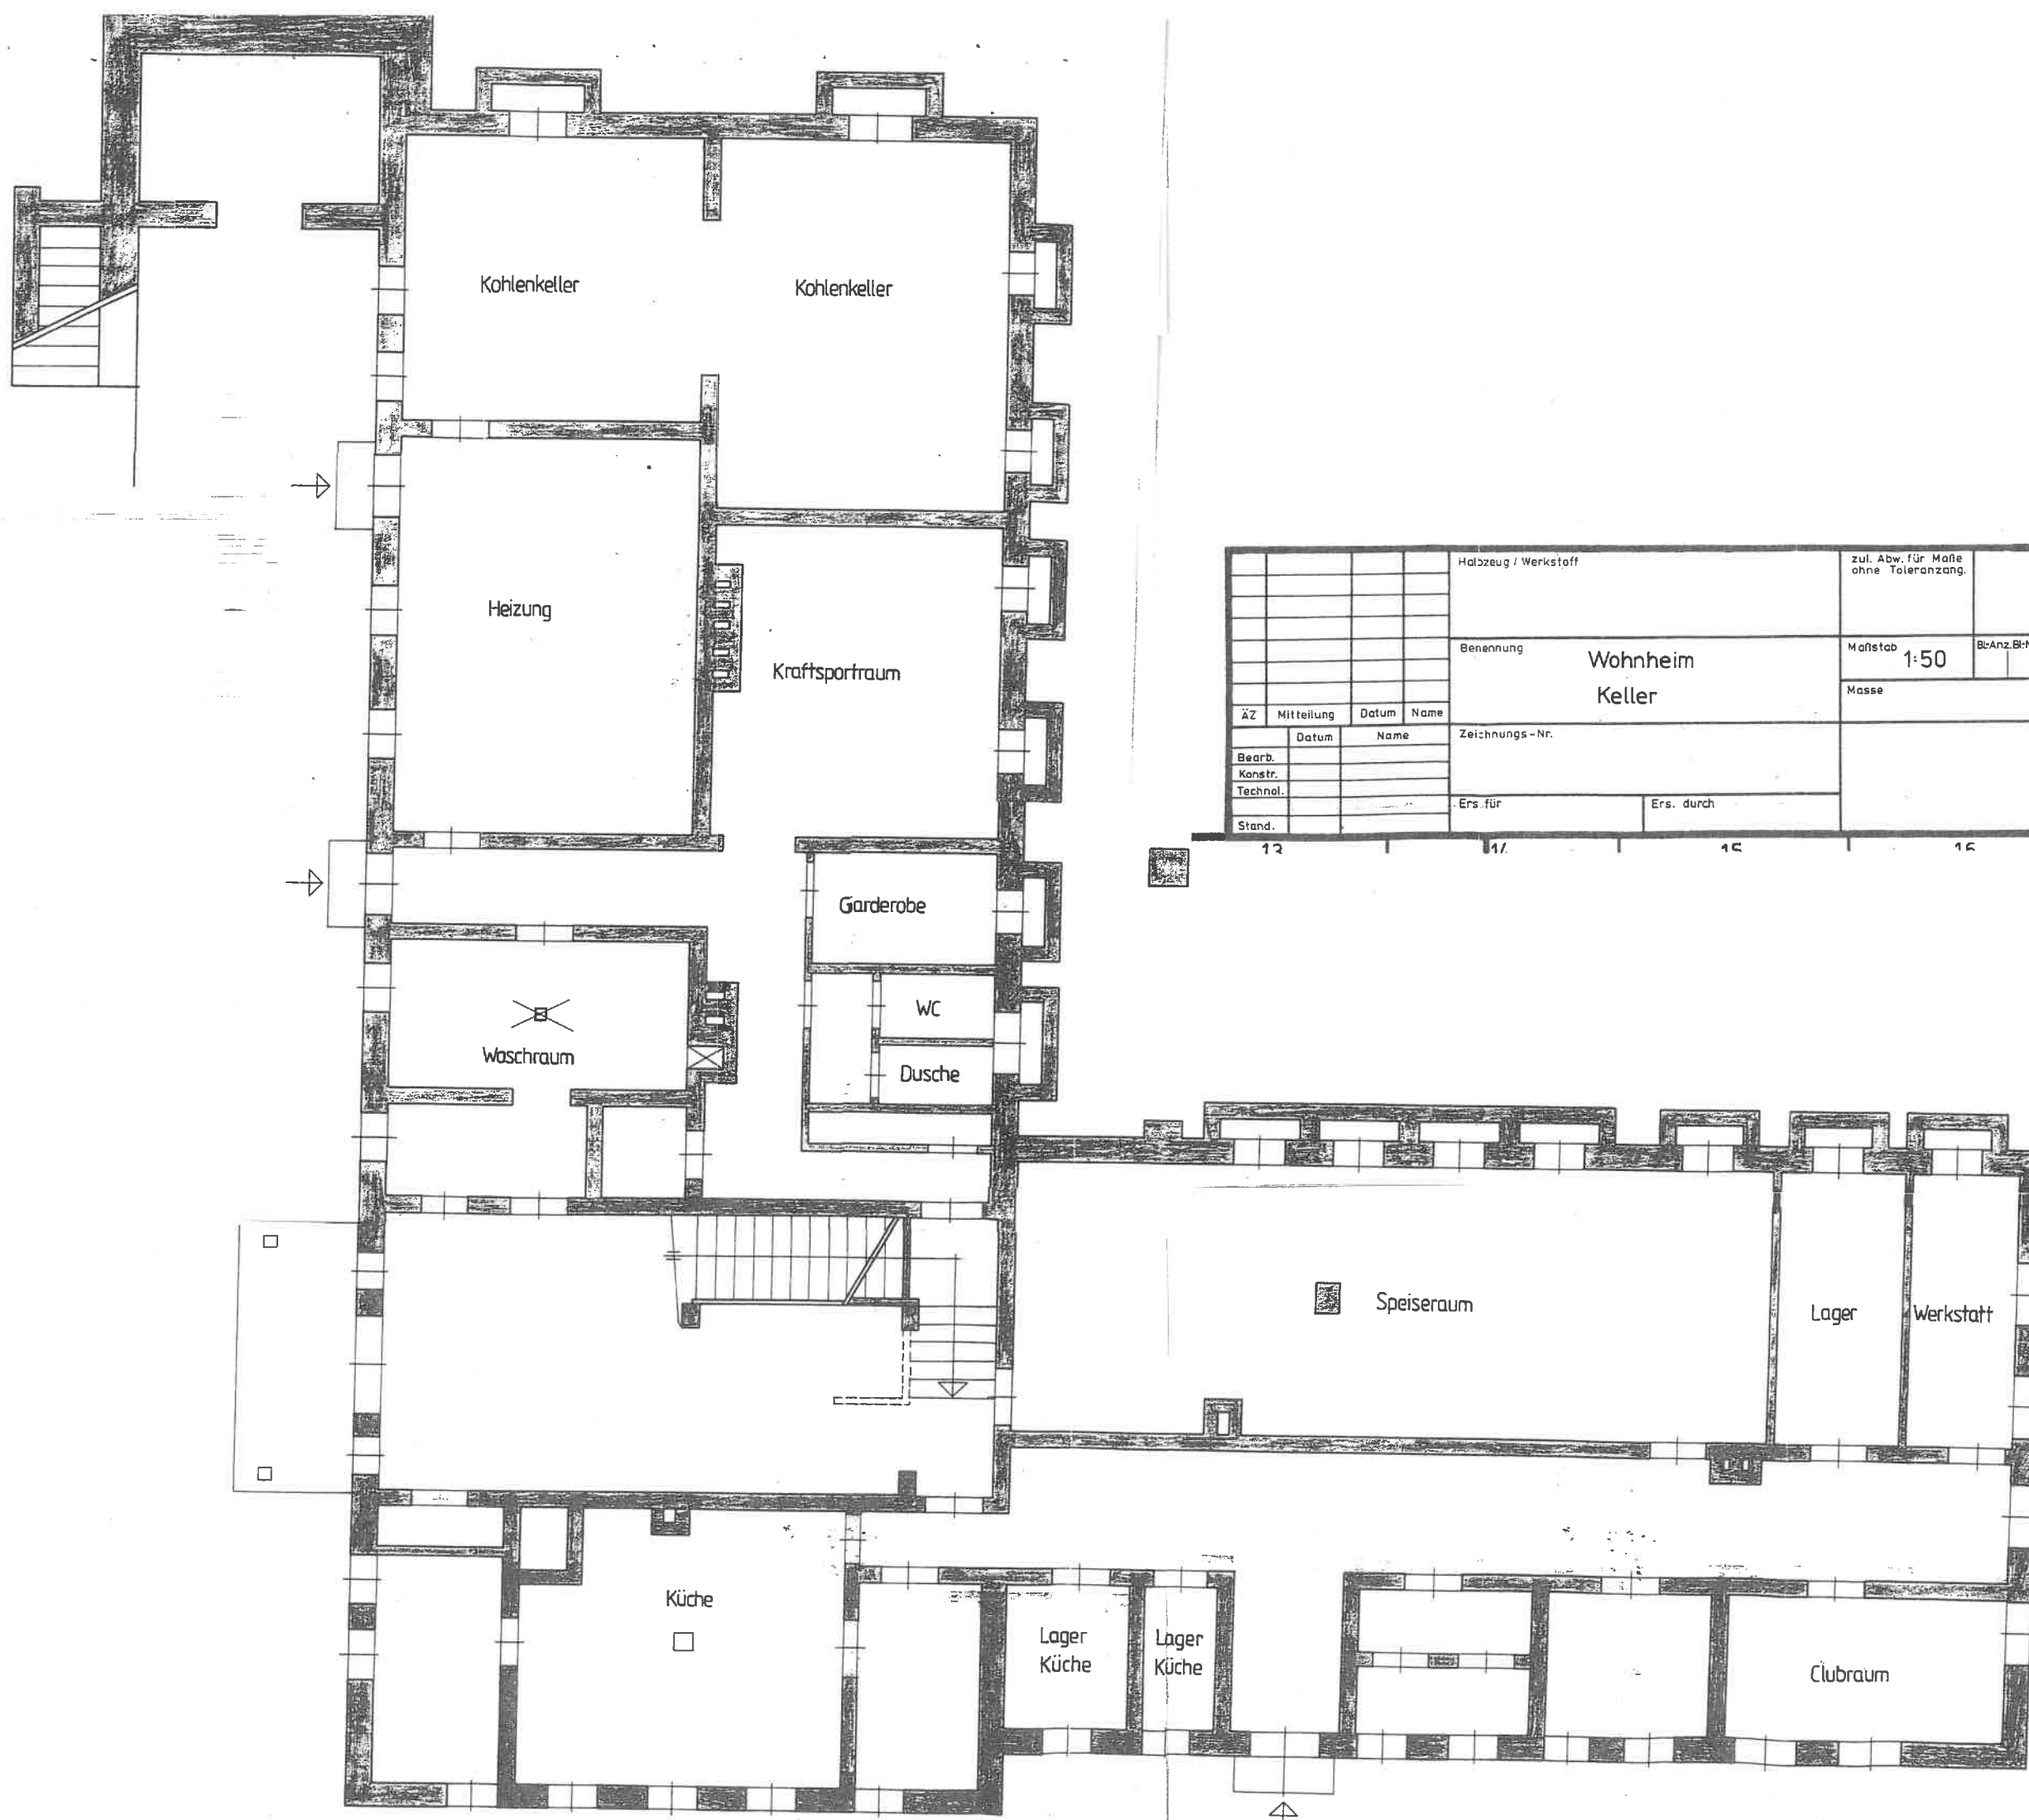

				Halbzeug / Werkstoff		zul. Abw. für Maße ohne Toleranzang.	
				Benennung		Maßstab 1:50	
				Wohnheim Keller		Bl-Anz. Bl-Nr	
				Zeichnungs-Nr.		Masse	
ÄZ	Mitteilung	Datum	Name				
Bearb.		Datum	Name				
Konstr.							
Technol.							
Stand.				Ers. für	Ers. durch		
				12	11	15	16

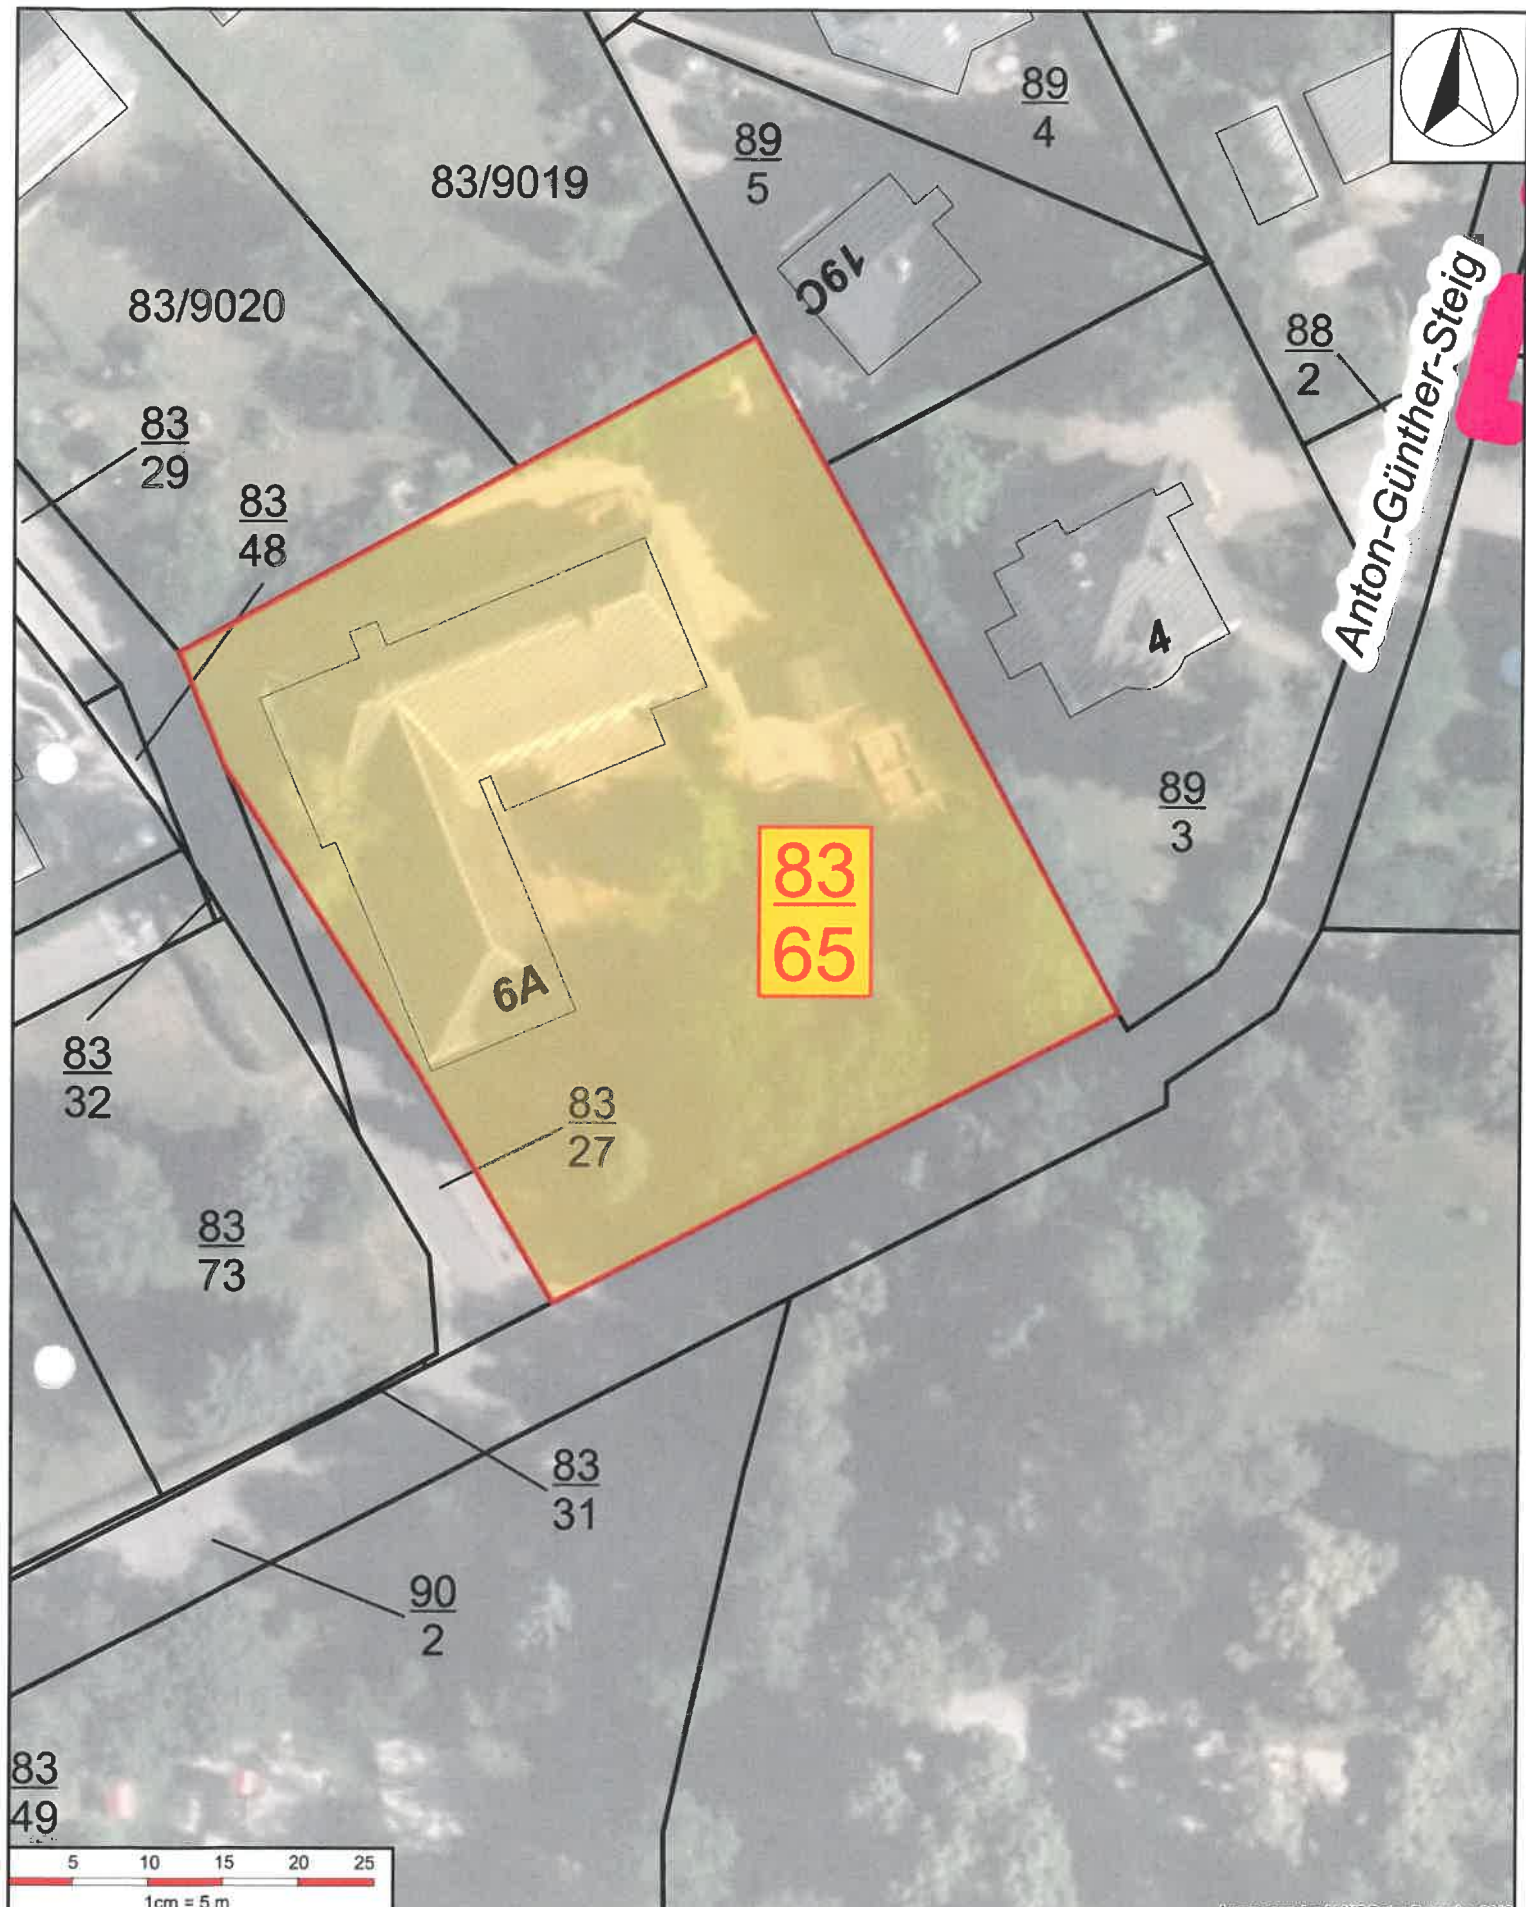

Auszug aus den ALKS-Daten Dezember 2016

Objekt: Anton-Günther-Steig 6a
Flst. 83/65 der Gemarkung Erbisdorf



Große Kreisstadt
Brand-Erbisdorf
09618 Brand-Erbisdorf

Keine amtliche Flurkarte !!!

Bearbeiter: Braun

Datum: 22.02.2017

Maßstab: 1: 500

Tel.: 037322-320; Fax: 037322-32341
E-Mail: stadt@brand-erbisdorf.de